


NOTA: Les coordonnées planimétriques sont dans un système local.
Les coordonnées altimétriques sont rattachées au NGF

NOTA: Les côtes périmétriques et les surfaces éventuelles indiquées
seront définitives lorsqu'un bornage fixera les limites de la propriété.

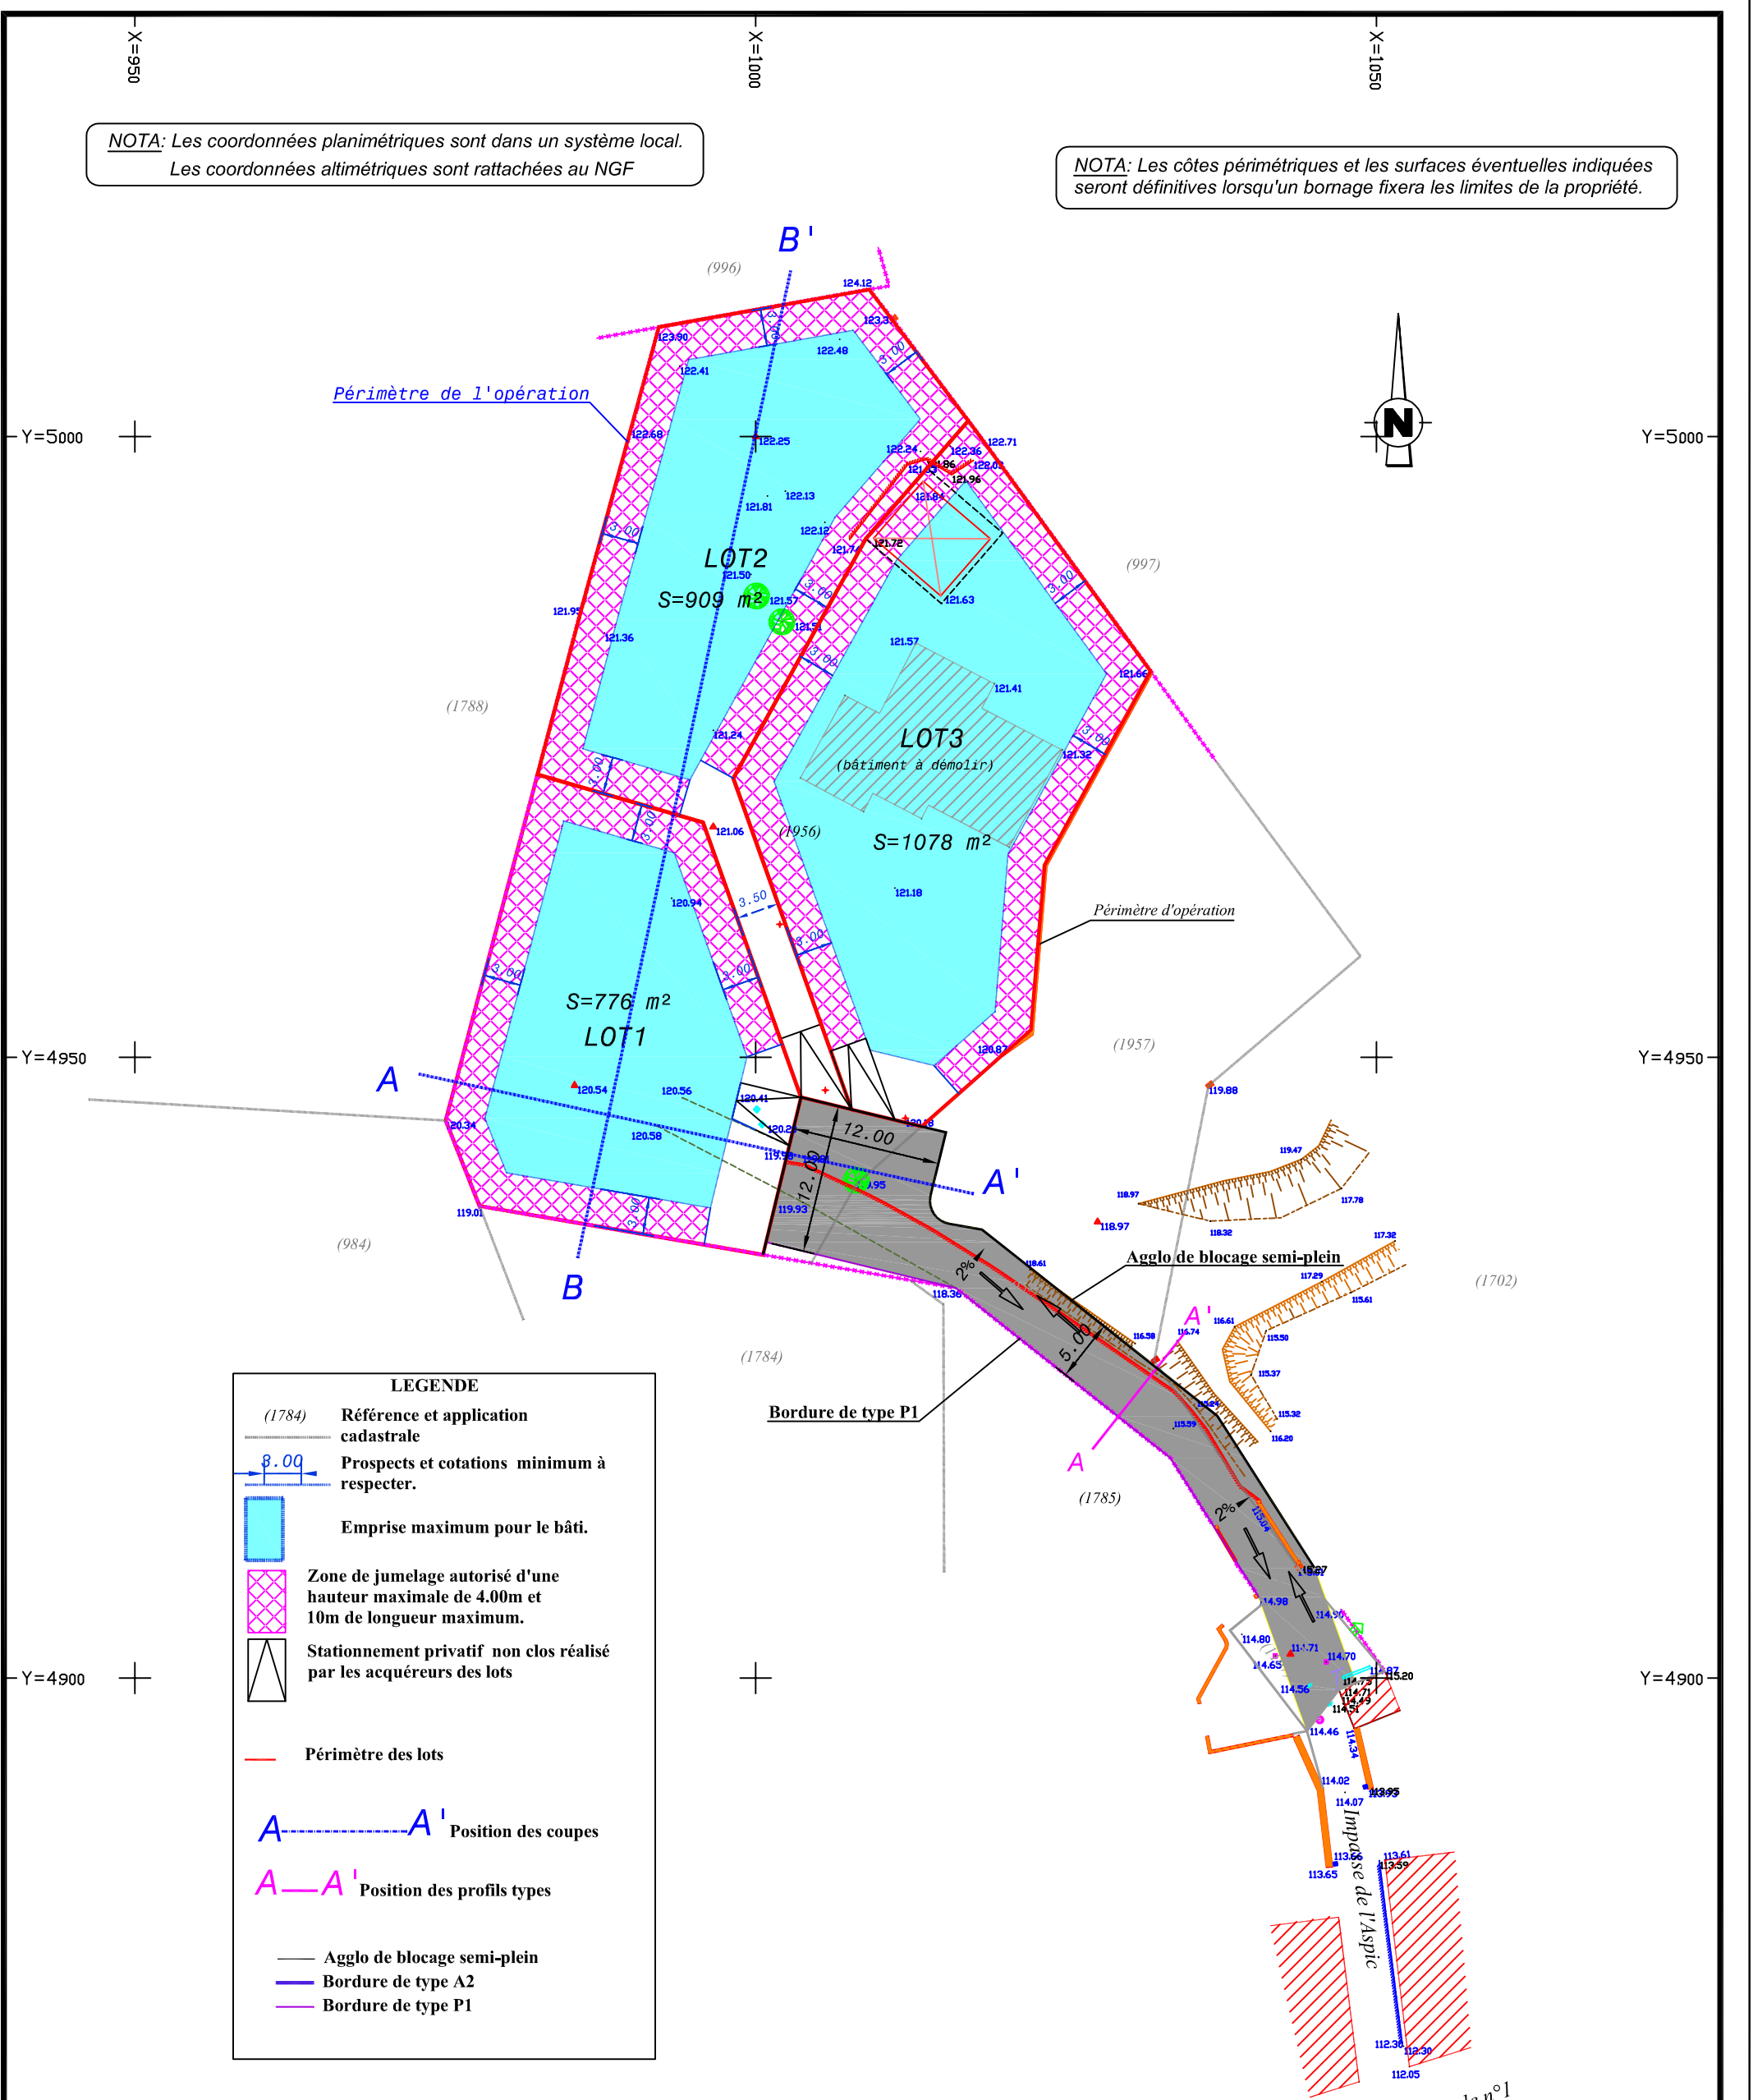

LEGENDE

- (1784) Référence et application cadastrale
- 8.00 Prospects et cotations minimum à respecter.
- Emprise maximum pour le bâti.
- Zone de jumelage autorisé d'une hauteur maximale de 4.00m et 10m de longueur maximum.
- Stationnement privatif non clos réalisé par les acquéreurs des lots
- Périmètre des lots
- A—A' Position des coupes
- A—A' Position des profils types
- Agglo de blocage semi-plein
- Bordure de type A2
- Bordure de type P1

LOTISSEMENT LA COLLINE DE MONTMEL

Département de l'HERAULT
COMMUNE DE ST BAUZILLE DE MONTMEL

Impasse de l'Aspic
C n° 1107,1703, 1956 et 1958

PA.4 - PLAN DE COMPOSITION

ECHELLE : 1/500	Dossier N° 14037	DATE	OBSERVATIONS
<p>GEOMETRE / TOPOGRAPHIE 2bis rue de l'Abrivado 34160 SUSSARGUES Portable: 07.86.82.74.25 @: christophe.bayle@geoinfra.fr</p>		19/09/2014	Etablissement du Plan Topographique
		23/09/2014	Etablissement du Permis d'aménager

Route départementale n°1

X=1050