



GÉOMÈTRE-EXPERT
 GARANT D'UN CADRE DE VIE DURABLE
eur| DENIS STEINBERG
 Géomètre-Expert Foncier dplg
 1350 Avenue Albert Einstein
 p.a.t. du Millénaire Bt A2
 34000 MONTPELLIER
 T 0467.100.820 F 0467. 100.825
montpellier@geometreexpert.com
 2 Boulevard Jean Bouin
 34500 BEZIERS
 T 0467.301.837 F 0467. 316.246
beziers@geometreexpert.com

COMMUNE DE MARSEILLAN
PARCELLE SECTION CX N°132
DP. 10

PLAN COTE EN 3D

Echelle: 1/250e Octobre 2019

Mise à Jour. REFERENCE DU DOSSIER
 119192


L'authenticité, de ce document est exclusivement assurée
 par la signature originale du Géomètre Foncier d.p.l.g.



Servitudes réciproques



MAIRIE DE MARSEILLAN
 Service Urbanisme
 23 OCT. 2019
 REÇU LE

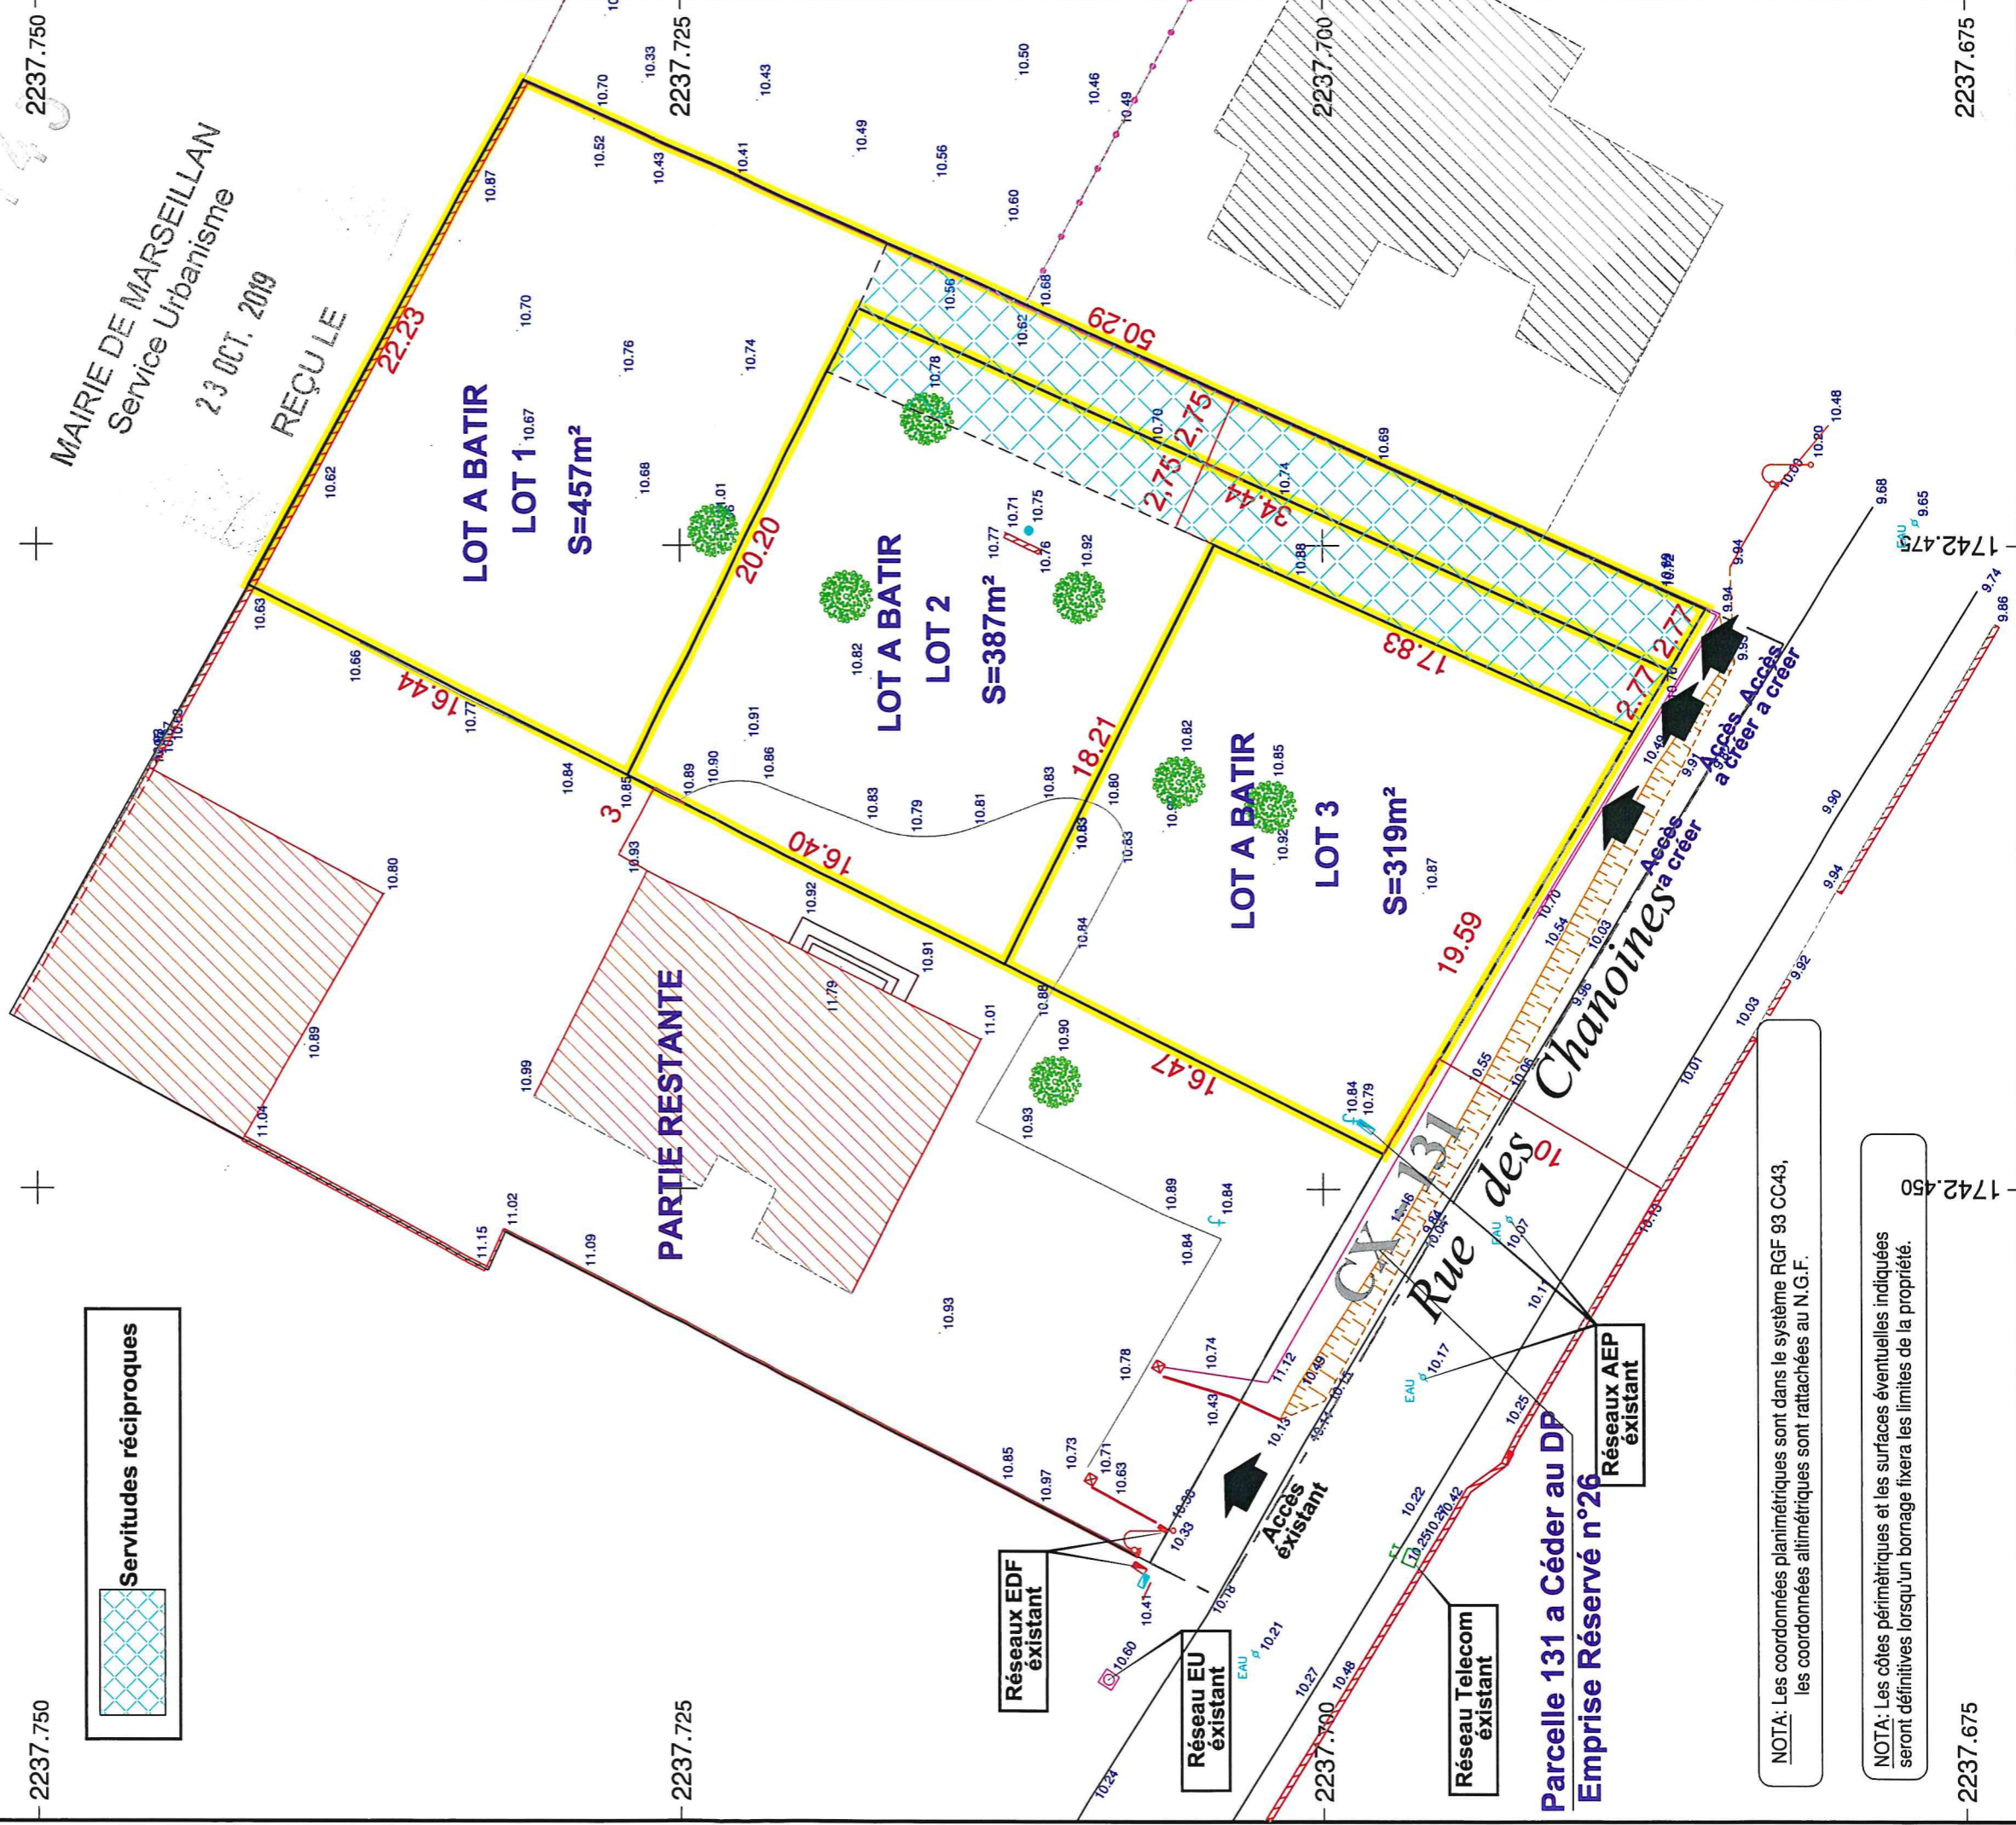

NOTA: Les coordonnées planimétriques sont dans le système RGF 93 CC43,
 les coordonnées altimétriques sont rattachées au N.G.F.

NOTA: Les côtes périmétriques et les surfaces éventuelles indiquées
 seront définitives lorsqu'un bornage fixera les limites de la propriété.