

**GÉOMÈTRE-EXPERT**  
GARANT D'UN CADRE DE VIE DURABLE

eur **DENIS STEINBERG**  
Géomètre-Expert Foncier dplg

1350 Avenue Albert Einstein  
p.a.t. du Millénaire Bt A2  
34000 MONTPELLIER  
T 0467.100.820 F 0467. 100.825  
montpellier@geometreexpert.com

2 Boulevard Jean Bouin  
34500 BEZIERS  
T 0467.301.837 F 0467. 316.246  
beziers@geometreexpert.com

**COMMUNE DE MARSEILLAN**

PARCELLE SECTION CX N°133

**DP.10**  
**PLAN COTE EN 3D**

Echelle: 1/250e


Janvier 2020

Mise à Jour.

REFERENCE DU DOSSIER

119192

L'authenticité de ce document est exclusivement assurée  
par la signature originale du Géomètre Expert Foncier d.p.l.g

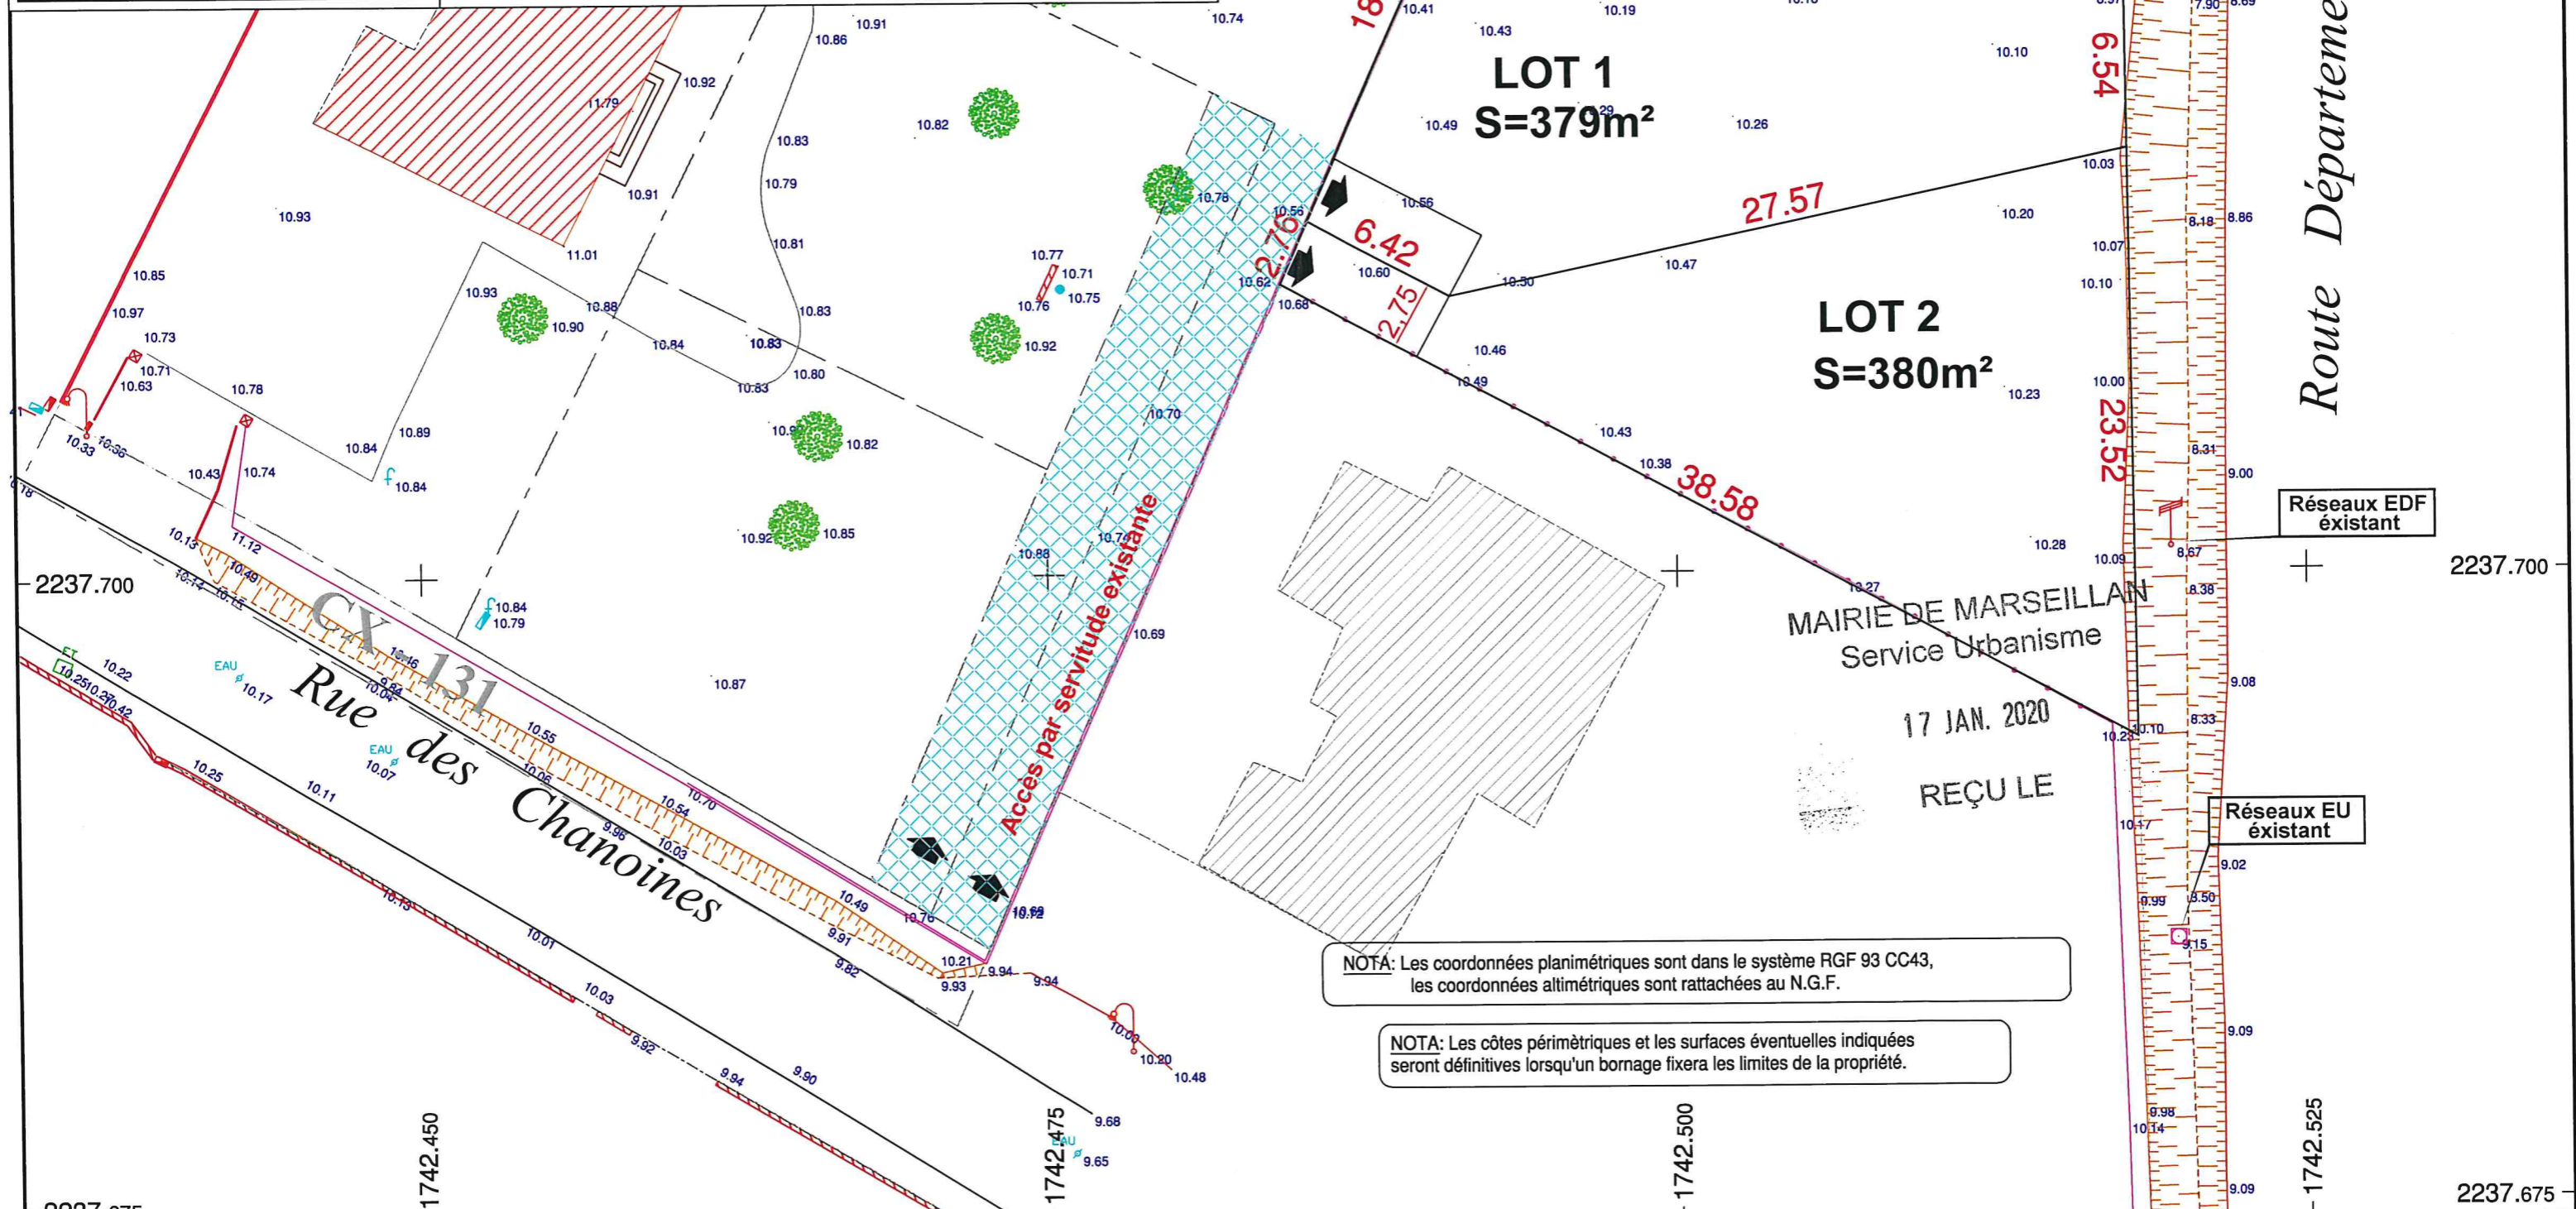

NOTA: Les coordonnées planimétriques sont dans le système RGF 93 CC43, les coordonnées altimétriques sont rattachées au N.G.F.

NOTA: Les côtes périmétriques et les surfaces éventuelles indiquées seront définitives lorsqu'un bornage fixera les limites de la propriété.