



PROJET  
 COMMUNE DE MUS  
 Chemin du Muscat  
 Références cadastrales AE, 72, 73 et 285  
 Surface totale : 1692 m<sup>2</sup>

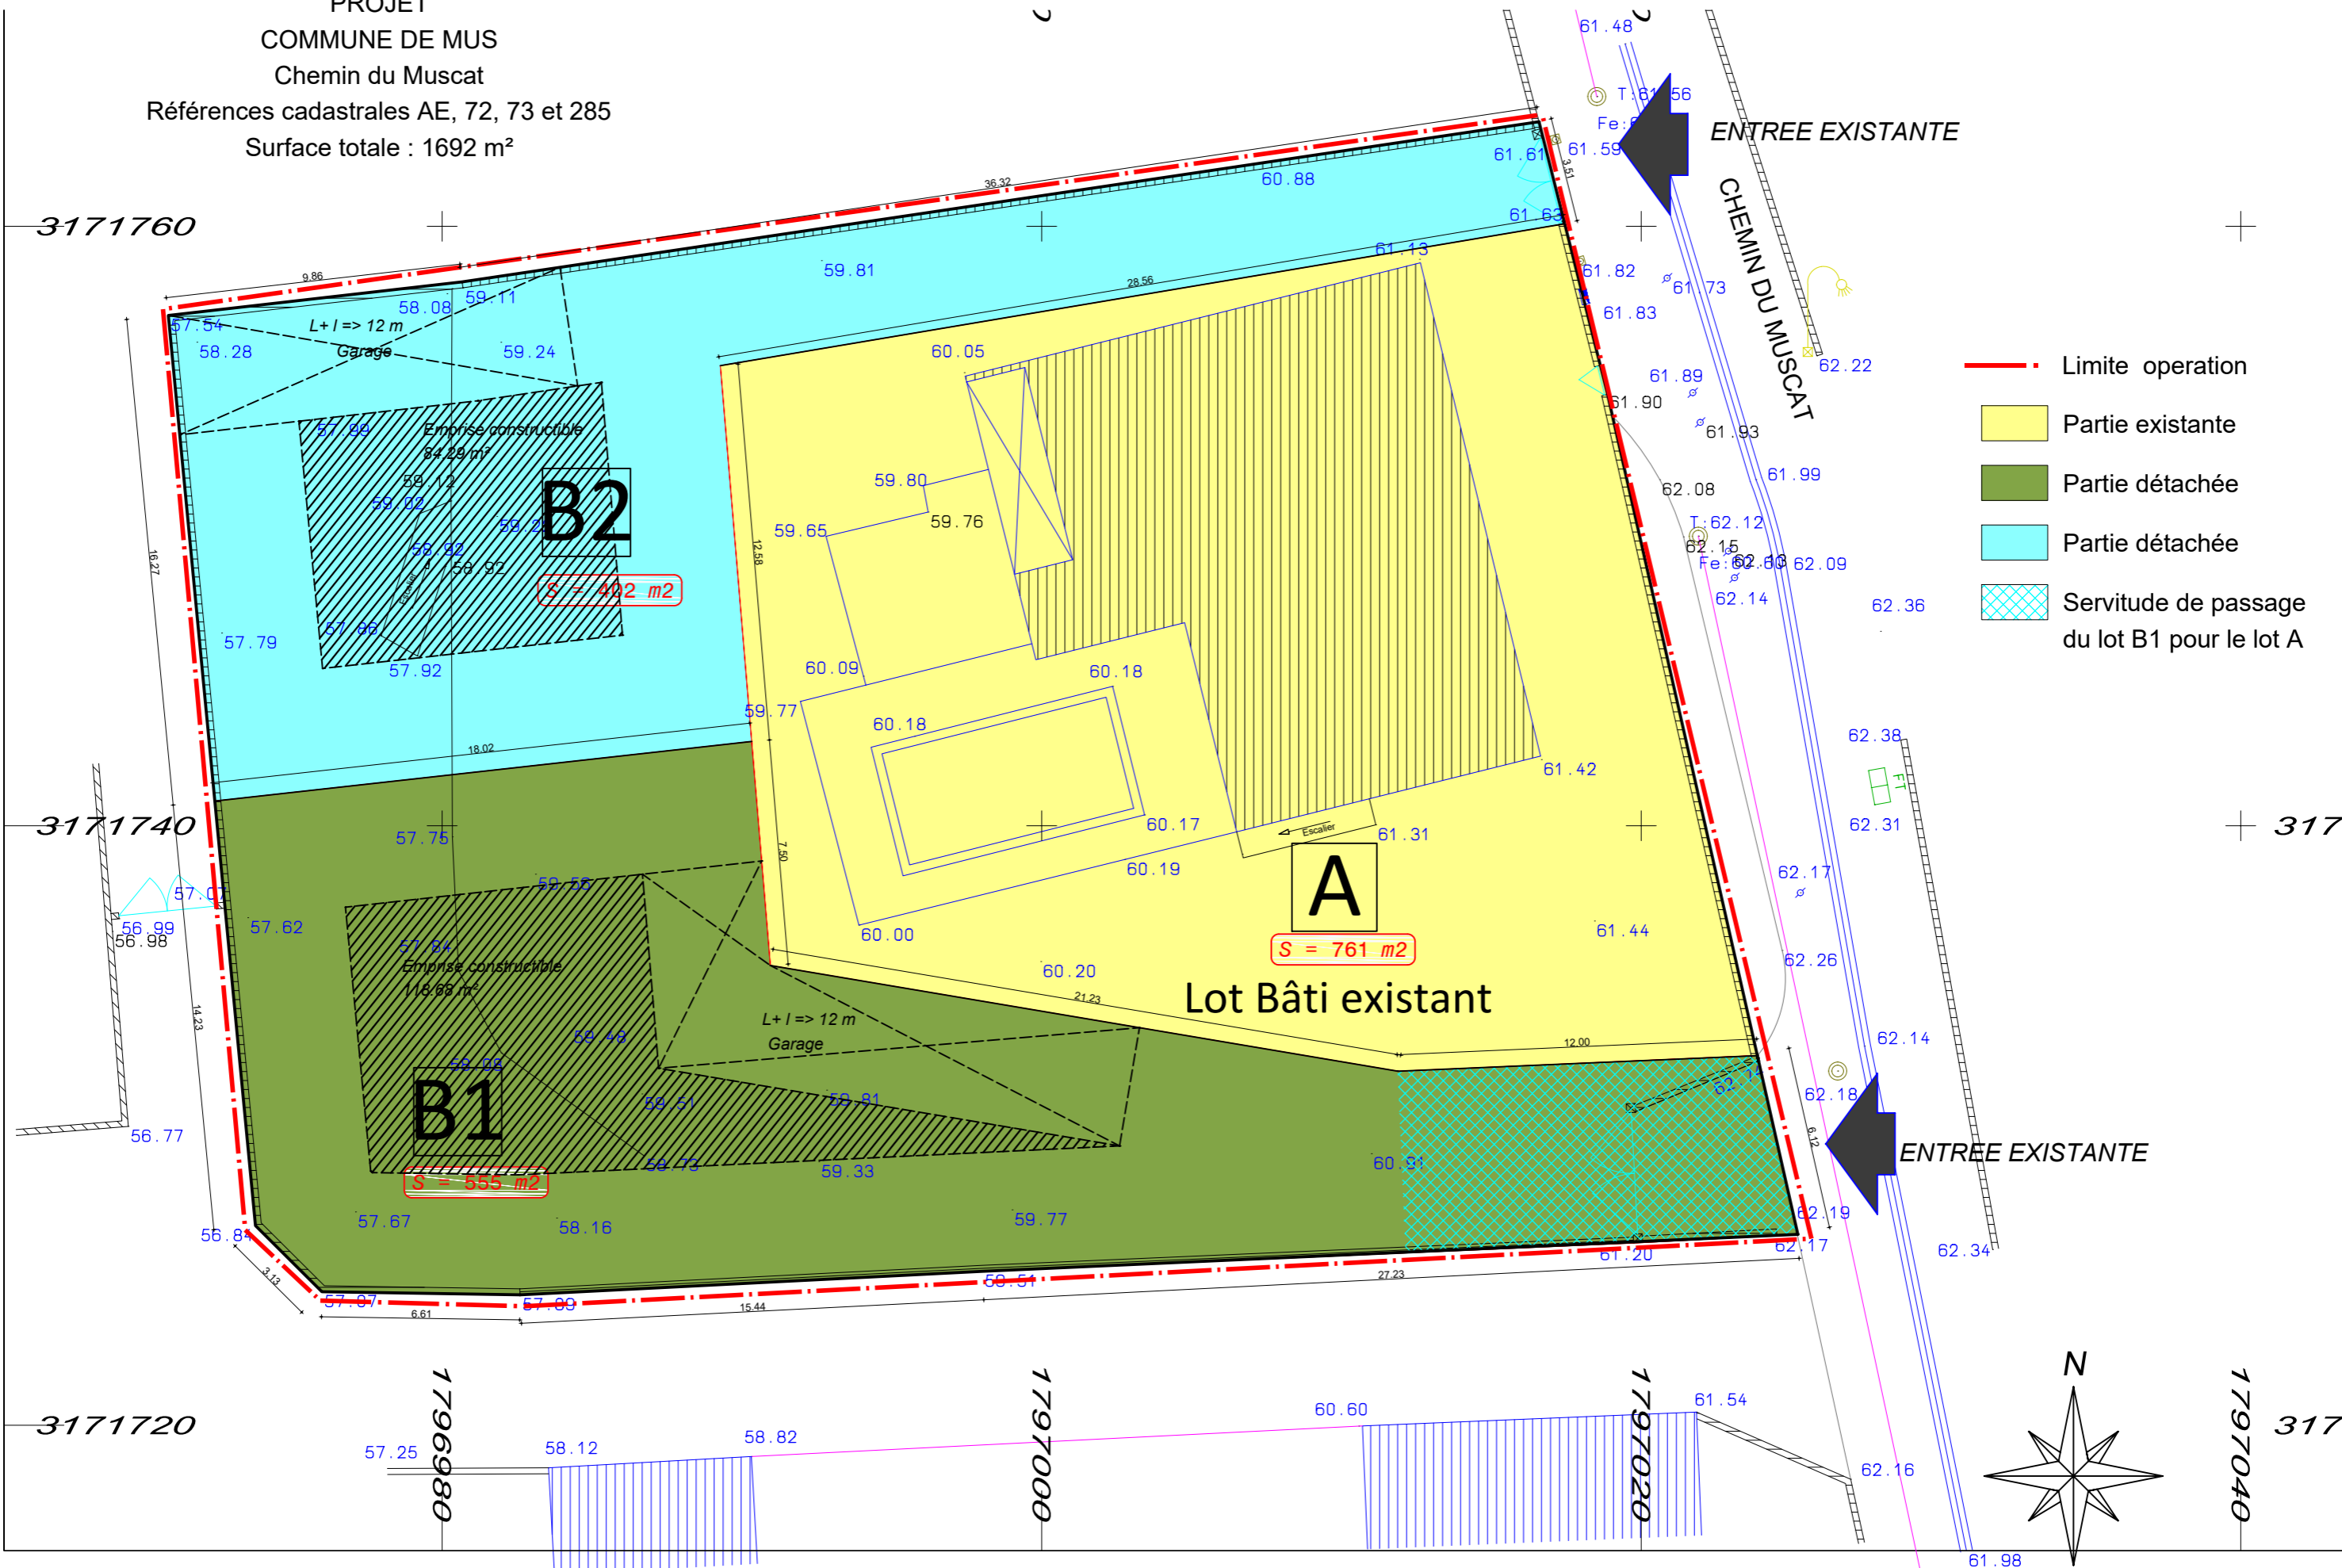

- - - Limite operation
- Partie existante
- Partie détachée
- Partie détachée
- Servitude de passage du lot B1 pour le lot A

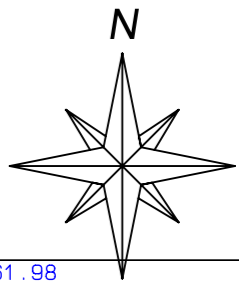

PLAN COTE EN 3 DIMENSIONS