


PLAN DE COMPOSITION

GÉOMÈTRE-EXPERT
EURL DENIS STEINBERG
1350, avenue Albert Einstein
P.A.T. du Millénaire Bât. A2
34000 MONTPELLIER
T 0467.100.820 F 0467. 100.825
montpellier@geometreexpert.com

Echelle 1/250 Date : 02/02/2022 Dossier : 122004

NOTA: Les coordonnées planimétriques sont dans le système Lambert CC43.
Les coordonnées altimétriques sont rattachées au N.G.F.

NOTA: Les côtes périmétriques et les surfaces éventuelles indiquées
seront définitives lorsqu'un bornage fixera les limites de la propriété.

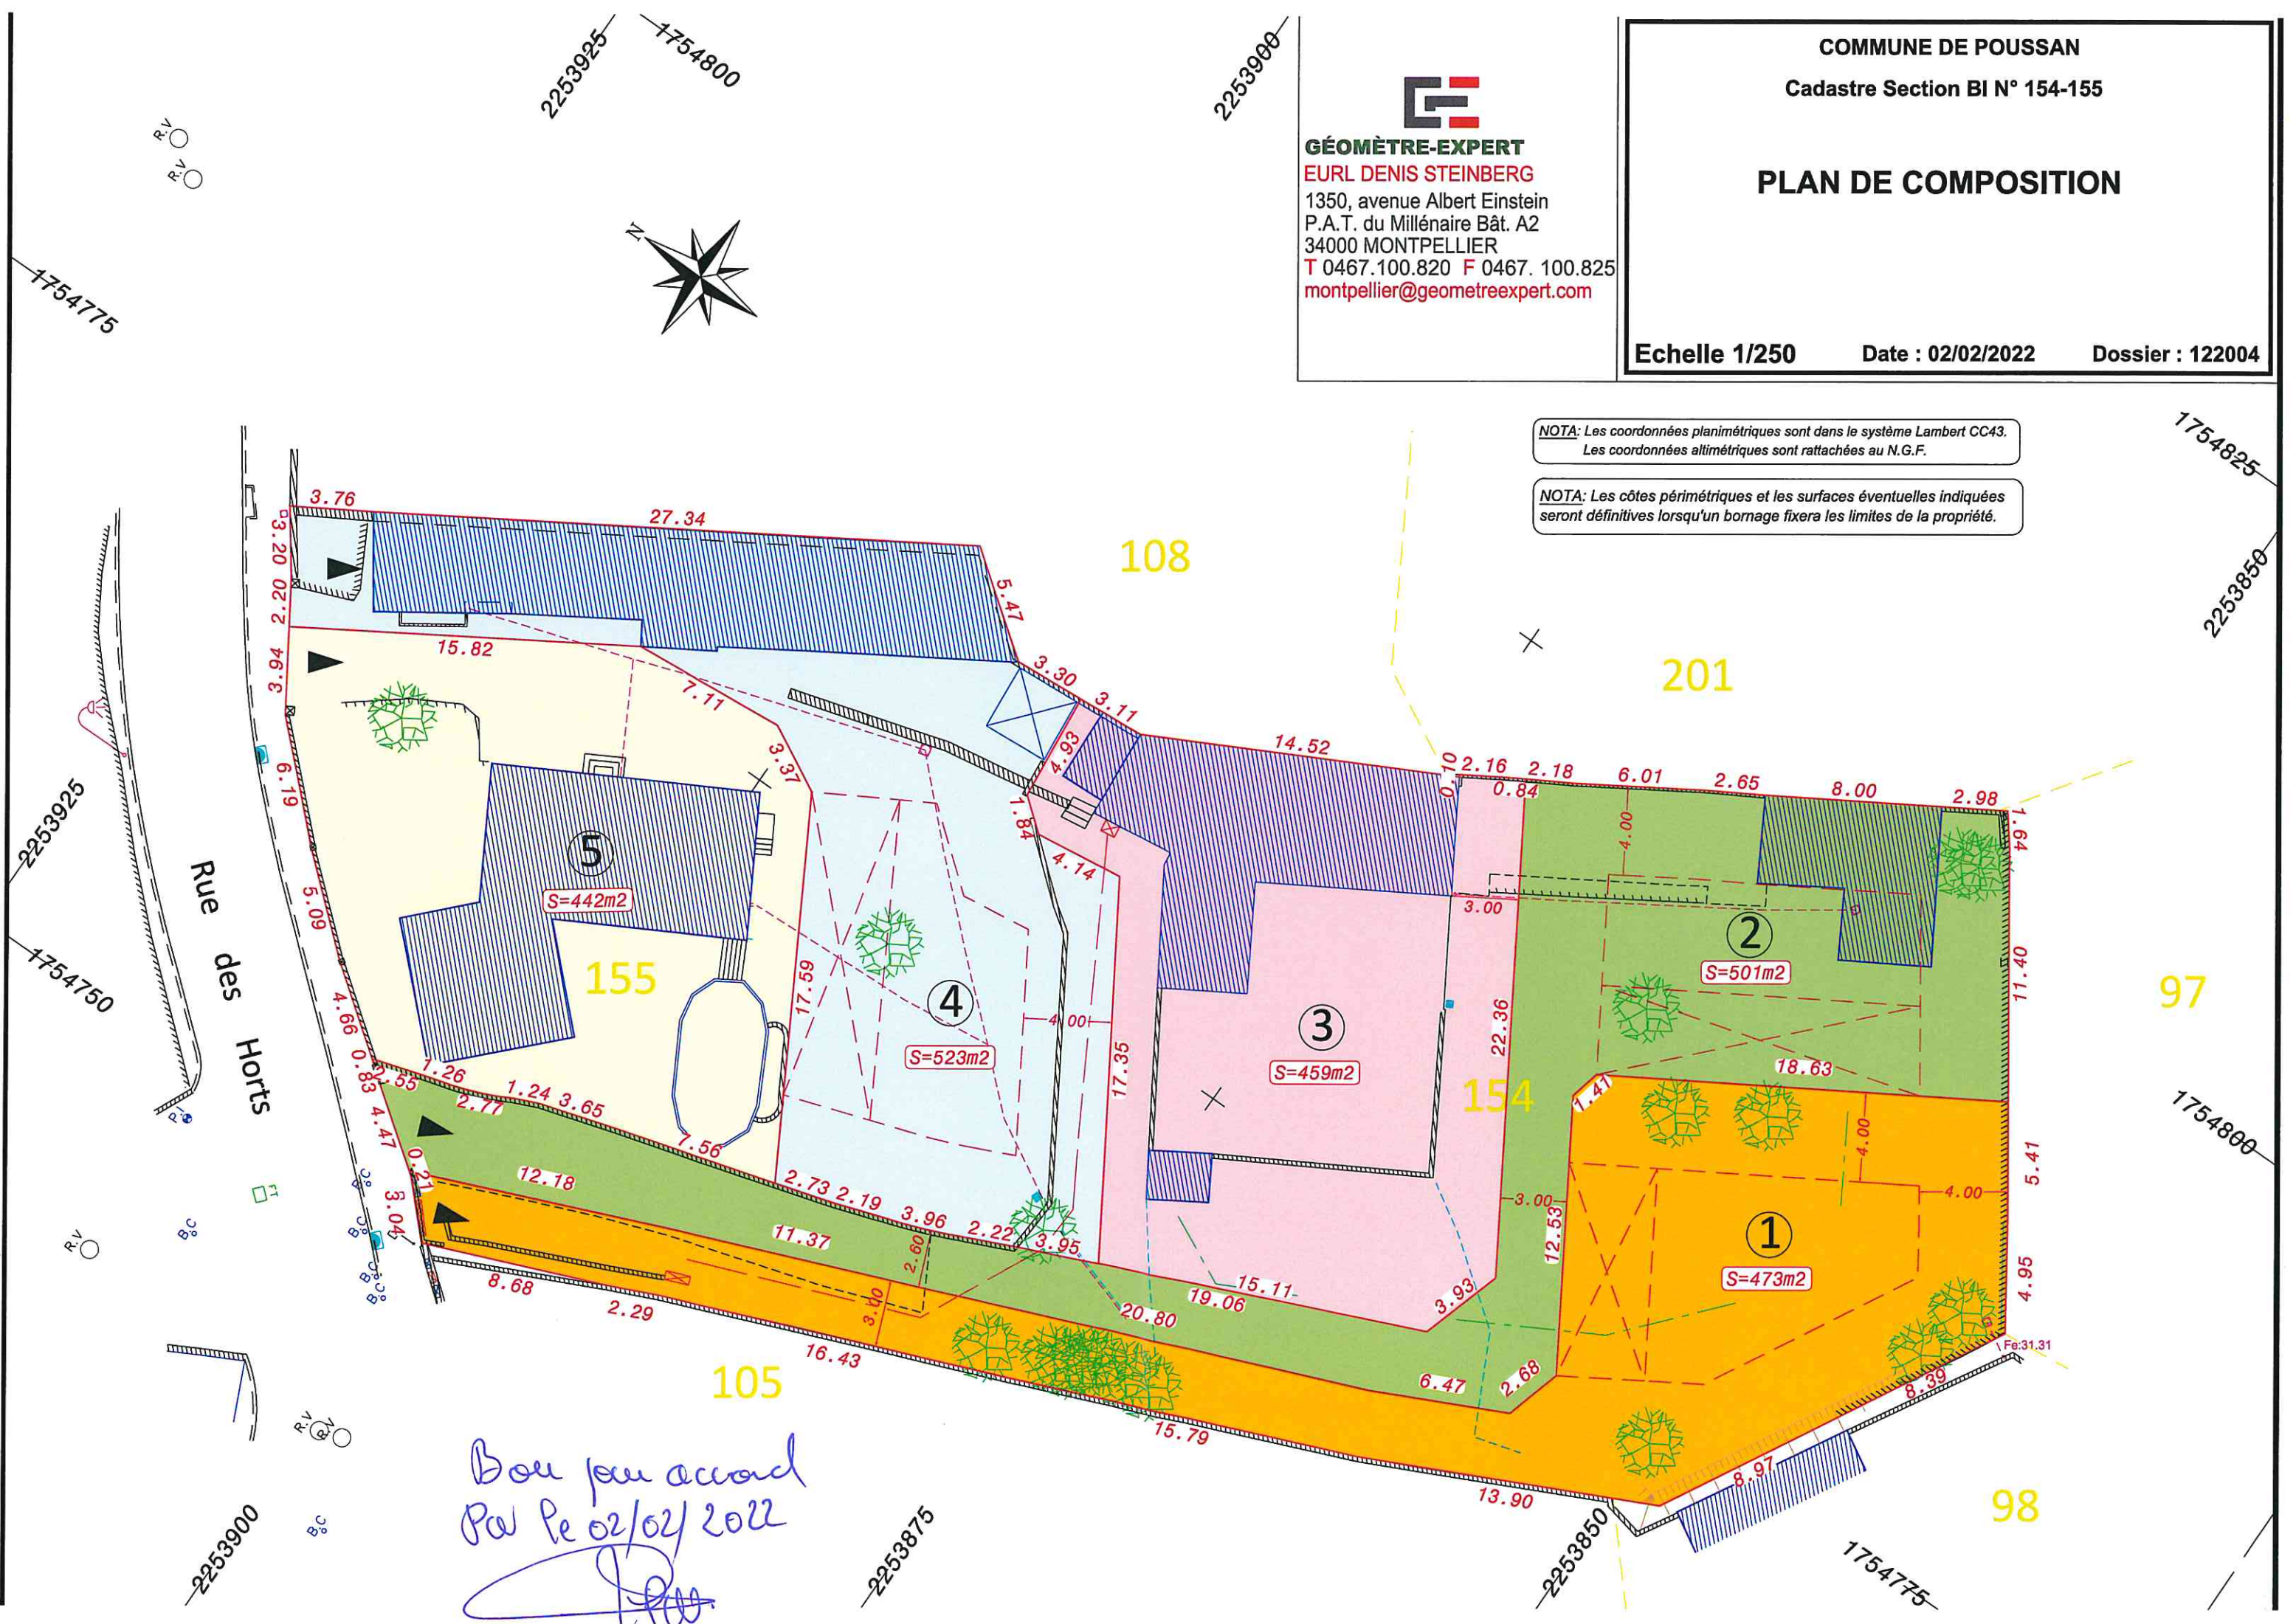

Bon pour accord
Par le 02/02/2022
[Signature]