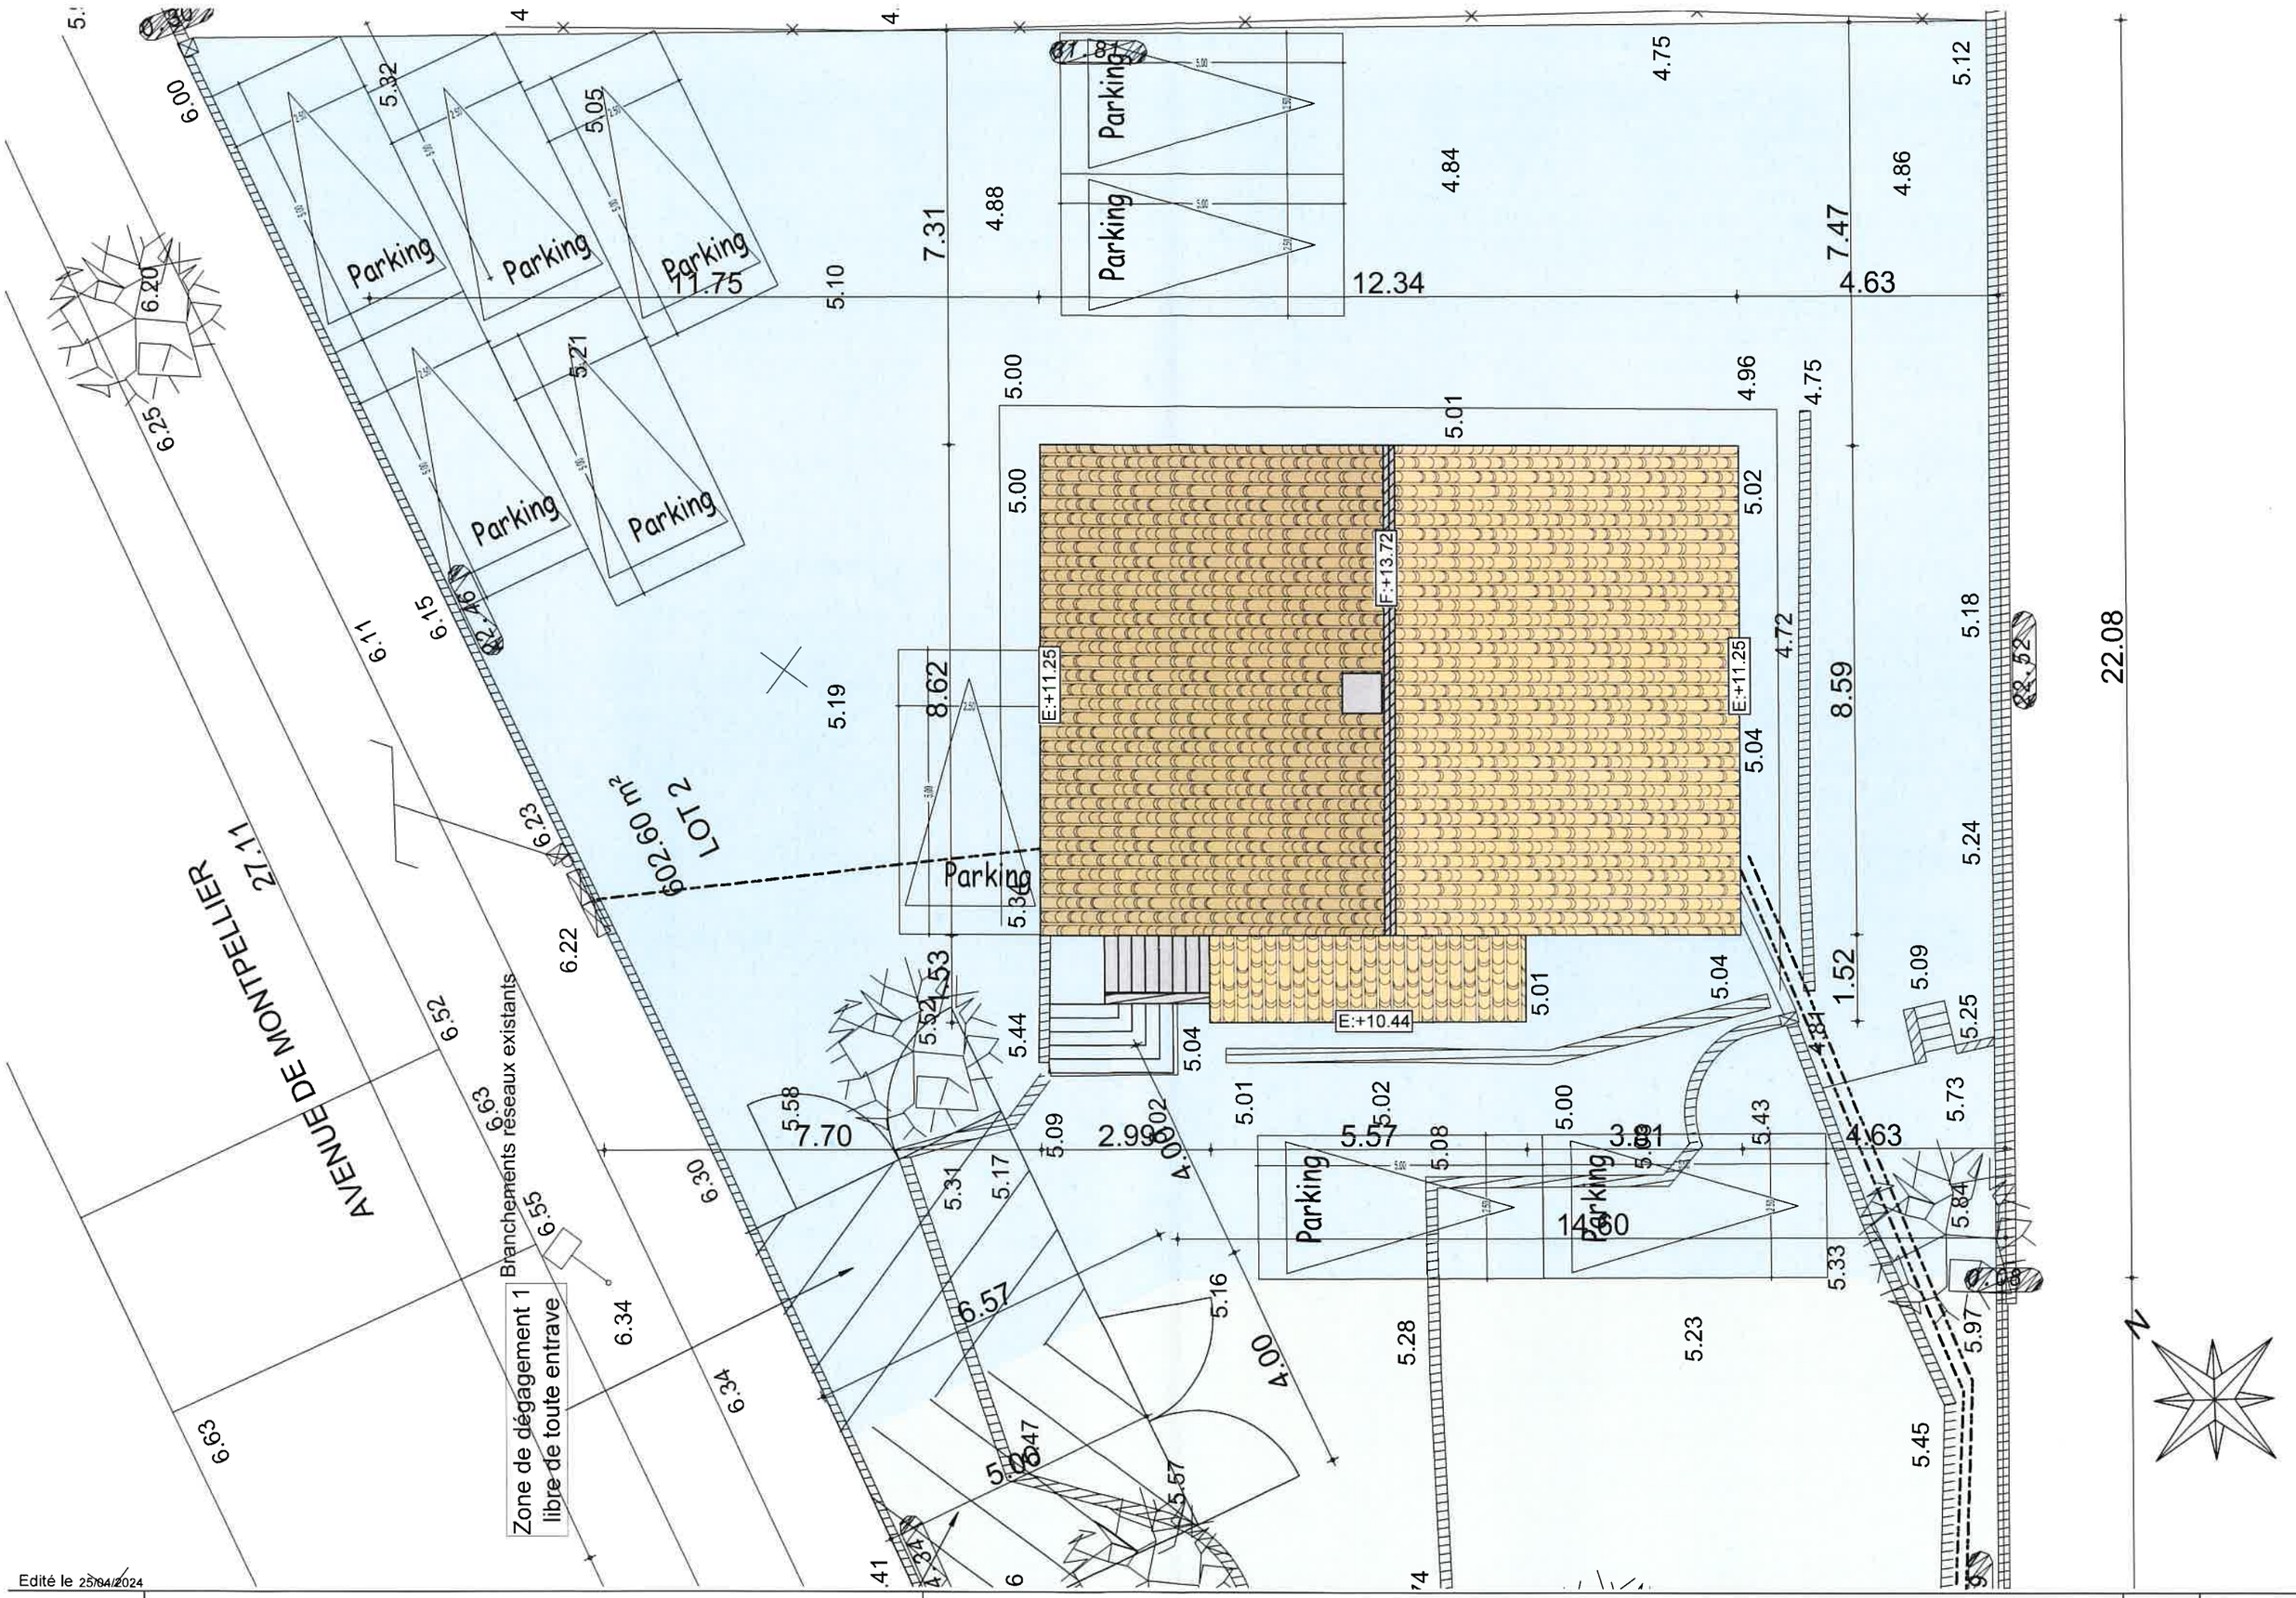

Edité le 25/04/2024

11/10/2023	Commune de MIREVAL - Parcelle Section BC n° 1	***PARCELEO - 113, Rue Raymond Recouly - 34 000 Montpellier - 04 11 93 21 28***	1/100